

Agenzia delle Entrate
CATASTO FABBRICATI
Ufficio Provinciale di
Verona

ELABORATO PLANIMETRICO

Compilato da:
Turato Riccardo

Iscritto all'albo:
Geometri

Prov. Verona

N. 02734

Comune di Villafranca Di Verona

Sezione: Foglio: 46

Particella: 1265


Protocollo n. VR0154799 del 05/11/2019

Tipo Mappale n. 147889 del 21/10/2019

Dimostrazione grafica dei subalterni

Scala 1 : 500

PIANO PRIMO
SOTTOSTRADA

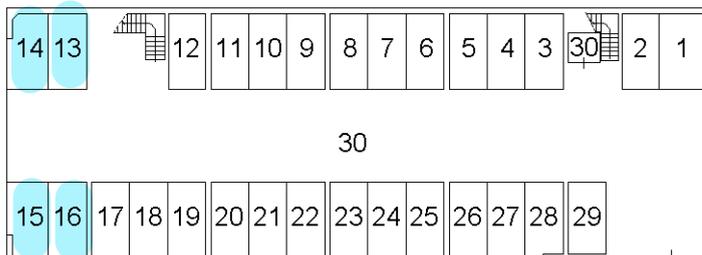

Via Guglielmo Marconi




Particella 1040

Particella 1041

PIANO TERRA

Particella 1038

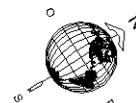

Via Cesare Marchi

Ultima planimetria in atti