


ELABORATO PLANIMETRICO		Agenzia delle Entrate CATASTO FABBRICATI Ufficio Provinciale di Verona	
Compilato da: Turato Riccardo			
Iscritto all'albo: Geometri			
Prov. Verona		N. 02734	
Comune di Villafranca Di Verona		Protocollo n. VR0082906 del 01/06/2022	
Sezione: Foglio: 52 Particella: 1271		Tipo Mappale n. 75744 del 20/05/2022	
Dimostrazione grafica dei subalterni		Scala 1 : 200	

PIANO TERRA

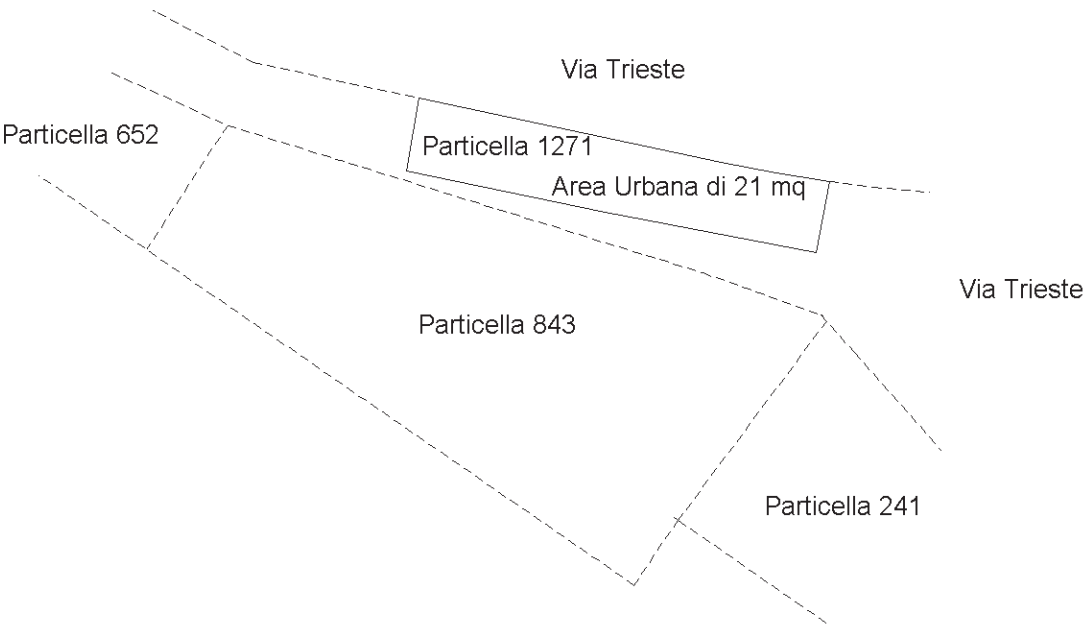

Ultima planimetria in atti